


# ZMĚNA Č. 1 ÚP HVOŽĎANY

k.ú. Hvožd'any

VÝKRES PŘEDPOKLÁDANÝCH ZÁBORŮ ZPF

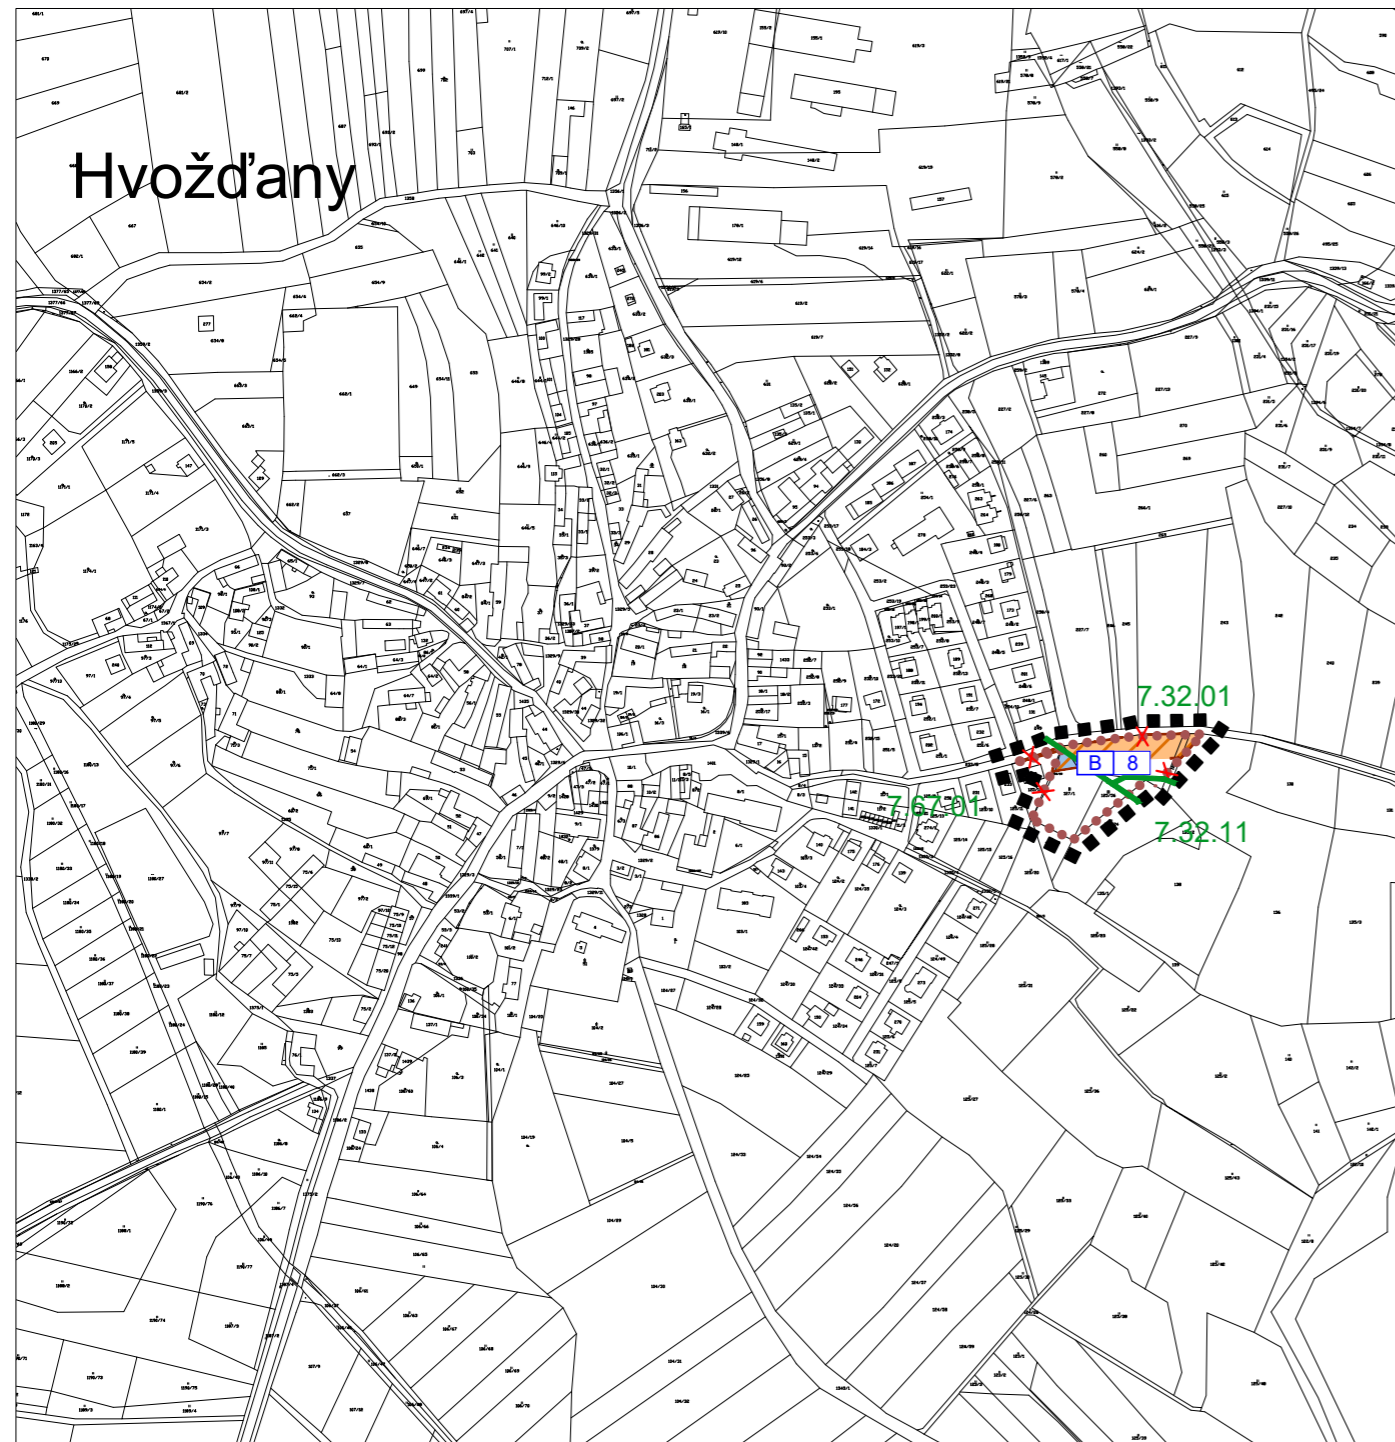

## LEGENDA ZMĚNY Č.1

- HHRANICE ÚZEMÍ ŘEŠENÉHO ZM. Č.1
- X X X RUŠENÉ JEVY
- ..... HRANICE PLOCH, KTERÉ JE NUTNO ŘEŠIT ÚZEMNÍ STUDIÍ
- HRANICE VYHODNOCENÉ LOKALITY
- HRANICE BPEJ
- 7.67.01 KÓD BPEJ
- LOKALITY VYHODNOCENÉ V PŘEDCHOZÍCH ÚPD
- II. TŘÍDA OCHRANY
- V. TŘÍDA OCHRANY

### Změna č. 1 Územního plánu Hvožd'any

ODŮVODNĚNÍ

VÝKRES PŘEDPOKLÁDANÝCH ZÁBORŮ ZPF

PROJEKTOVÝ ATELIÉR AD s.r.o.  
ING. ARCH. JAROSLAV DANĚK



RAZÍTKA A PODPISY:

HUSOVA 4, Č. BUDĚJOVICE, 370 01, TEL. 387 312 514, 605 277 998  
www.atelierad.cz, atelierad@atelierad.cz, IČ 25194771, DIČ CZ25194771

ZPRACOVATEL: ING. ARCH. JAROSLAV DANĚK

KRESLIL: ING. ARCH. DOMINIK DANĚK

ČÍSLO ZAKÁZKY: 39\_2020

ČÍSLO VÝKRESU:

ČÍSLO PARÉ:

DATUM: LISTOPAD 2020

4

1

MĚŘÍTKO: 1 : 5 000

### ZÁZNAM O ÚČINNOSTI

DATUM NABYTÍ ÚČINNOSTI

13.11.2020

OPRÁVNĚNÁ ÚŘEDNÍ OSOBA POŘIZOVATELE:  
ING. MIROSLAV SLÁDEK  
pověřený pořizovatel na základě uzavřené smlouvy  
s obcí Hvožd'any

SPRÁVNÍ ORGÁN, KTERÝ ZMĚNU ÚPD VYDAL:  
ZASTUPITELSTVO OBCE HVOŽĎANY

RAZÍTKO A PODPIS:

RAZÍTKO A PODPIS:

