
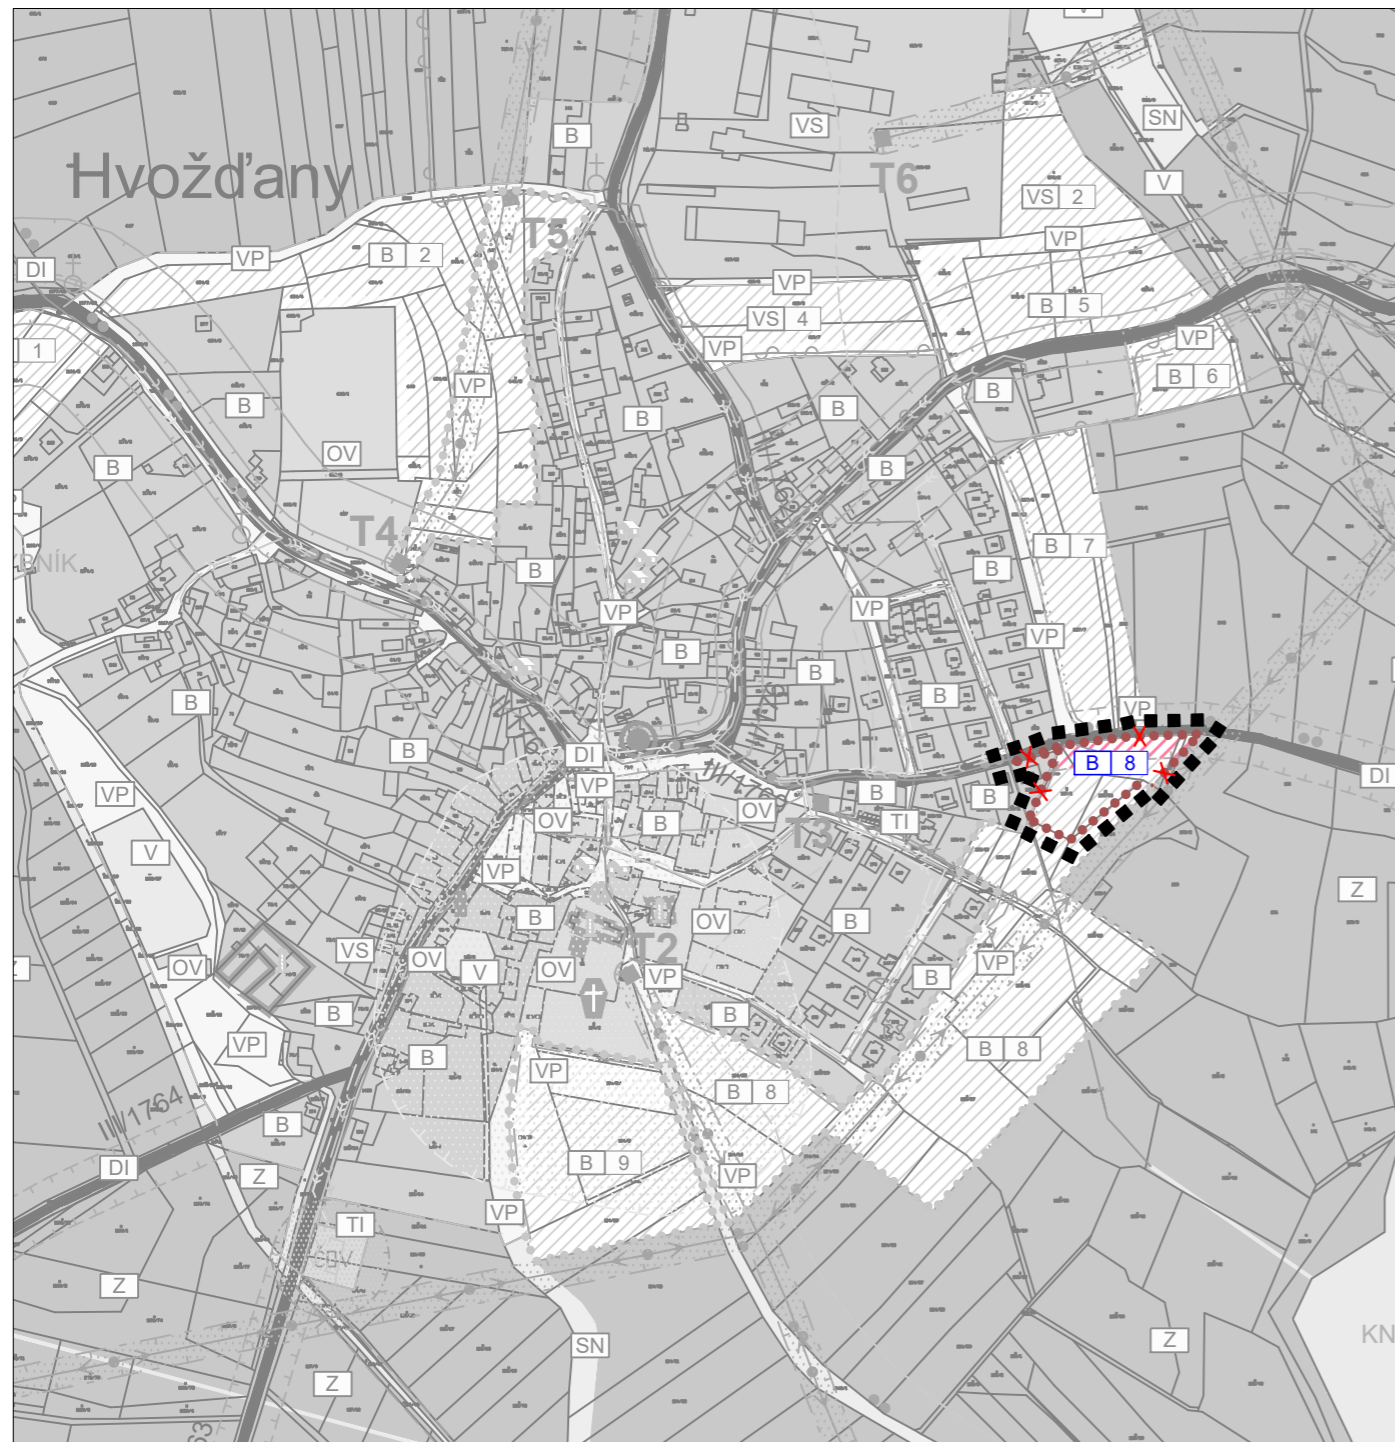


ZMĚNA Č. 1 ÚP HVOŽĎANY

k.ú. Hvožd'any
KOORDINAČNÍ VÝKRES

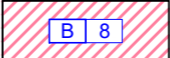

LEGENDA ZMĚNY Č.1

- HRANICE ÚZEMÍ ŘEŠENÉHO ZM. Č.1
- X X X RUŠENÉ JEVY
- HRANICE PLOCH, KTERÉ JE NUTNO ŘEŠIT ÚZEMNÍ STUDIÍ
-  PLOCHY BYDLENÍ

STÁVAJÍCÍ NEMĚNĚNÉ JEVY A PLOCHY S ROZDÍLNÝM ZPŮSOBEM VYUŽITÍ JSOU V ODSTÍNECH ŠEDÍ

Změna č. 1 Územního plánu Hvožd'any

ODŮVODNĚNÍ

KOORDINAČNÍ VÝKRES

PROJEKTOVÝ ATELIÉR AD s.r.o.
ING. ARCH. JAROSLAV DANĚK



RAZÍTKA A PODPISY:

HUSOVA 4, Č. BUDĚJOVICE, 370 01, TEL. 387 312 514, 605 277 998
www.atelierad.cz, atelierad@atelierad.cz, IČ 25194771, DIČ CZ25194771

ZPRACOVATEL: ING. ARCH. JAROSLAV DANĚK

KRESLIL: ING. ARCH. DOMINIK DANĚK

ČÍSLO ZAKÁZKY: 39_2020

ČÍSLO VÝKRESU:

ČÍSLO PARÉ:

DATUM: LISTOPAD 2020

3

1

MĚŘÍTKO: 1 : 5 000

ZÁZNAM O ÚČINNOSTI

DATUM NABYTÍ ÚČINNOSTI

13.11.2020

OPRÁVNĚNÁ ÚŘEDNÍ OSOBA POŘIZOVATELE:
ING. MIROSLAV SLÁDEK
pověřený pořizovatel na základě uzavřené smlouvy
s obcí Hvožd'any

SPRÁVNÍ ORGÁN, KTERÝ ZMĚNU ÚPD VYDAL:
ZASTUPITELSTVO OBCE HVOŽĎANY

RAZÍTKO A PODPIS:

RAZÍTKO A PODPIS:

