


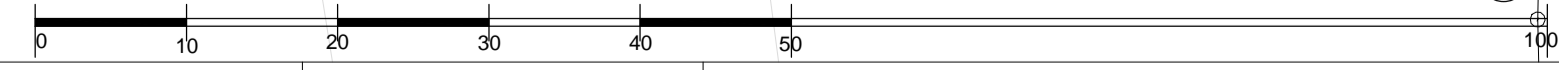

LEGENDA

PLOCHY VE VEŘEJNÉM PROSTORU

- HRANICE ŘEŠENÉHO ÚZEMÍ
- HRANICE POZEMKŮ DLE KATASTRÁLNÍ MAPY
- ČÍSLA POZEMKŮ DLE KATASTRÁLNÍ MAPY
- ZÁSTAVBA
- ZÁSTAVBA
- ZPEVNĚNÉ PLOCHY - ASFALT
- ZPEV. PLOCHY - DLAŽBA BETONOVÁ
- ZPEV. PLOCHY - DLAŽBA KAMENNÁ
- DŘEVĚNÉ MŮČO, TERASA
- ZPEC. PLOCHY MLAT
- ZATRAV. DLAŽBA, ZPEV. TRÁVNÍK
- TRAV. PLOCHY
- KVĚTNÁ LOKKA PRAVIDELNÉ SEČENÁ
- SOUKROMÉ ZAHŘADY
- ZAHŮNY - NOVÁ VÝSADBA
- KEŘE - NOVÁ VÝSADBA
- STROM / KEŘ / ŽIVÝ PLOT - STÁVAJÍCÍ
- STROM / KEŘ / ŽIVÝ PLOT - KÁČENÍ
- STROM - NOVÁ VÝSADBA
- DRUHOVÉ SLOŽENÍ NAVRŽENÝCH DŘEVIN
- VODNÍ PLOCHY / VODŮTEČ, STROUHA
- STUDNA / PUMPA
- RETENČNÍ PROSTOR NA DEŠŤOVOU VODU
- DĚTSKÁ HRŠŤE
- POMNÍK, ZVONÍČKA
- MOBILIÁR - LAVIČKY
- INFO, TABULE, PLAKÁT, PLOCHY / T. ROZCESTNÍK
- STAV. STOŽÁR - VEŘ. OSV. / TELECOM / EL. VEDENÍ
- NÁVRH. STOŽÁR - VEŘ. OSV. / TELECOM / EL. VEDENÍ
- KONTEJNER NA TRÍDĚNÝ ODPAD / POPELNICE
- STOLAN NA KOLA
- VJEZD / VSTUP
- NÁVRH



objednatel: zastoupení:	Město Příbram Ing. Jindřich Vařeka, starosta Tyršova 108, 261 01 Příbram	objednatel: zastoupení:	Obec Hvožďany Markéta Balková, starostka 262 44 Hvožďany 80	vedoucí projektant: Ing. arch. Jitka Brychtová ČKA 02446 Věšínova 16, 100 00 Praha	spolupráce: Ing. arch. Bohuslava Kolářová	spolupráce: Ing. arch. Martina Potyková Ing. Marcela Prokopová doprami čast: Ing. Josef Býšek technická infrastruktura: Ing. Petr Hrdlička	ÚZEMNÍ STUDIE VEŘEJNÉHO PROSTRANSTVÍ - HVOŽĎANY, VAČÍKOV	stupeň: výsledný návrh čast: HLAVNÍ VÝKRES, HVOŽĎANY MLYN A NÁDRŽ	mřítko: 1:500	datum: 06/2018	paré: 01	číslo výkresu: 03_03
----------------------------	---	----------------------------	---	---	--	--	---	--	---------------	----------------	----------	----------------------