




- LEGENDA**
- PLOCHY VE VEŘEJNÉM PROSTORU**
- HRANICE ŘEŠENÉHO ÚZEMÍ
 - HRANICE POZEMKŮ DLE KATASTRÁLNÍ MAPY
 - ČÍSLA POZEMKŮ DLE KATASTRÁLNÍ MAPY
 - ZÁSTAVBA
 - ZÁSTAVBA
 - ZPEVNĚNÉ PLOCHY - ASFALT
 - ZPEVNĚNÉ PLOCHY - DLAŽBA BETONOVÁ
 - ZPEVNĚNÉ PLOCHY - DLAŽBA KAMENNÁ
 - DŘEVĚNÉ MOLO, TERASA
 - ZPEC. PLOCHY MLAT
 - ZATRAV. DLAŽBA, ZPEVN. TRÁVNÍK
 - TRAV. PLOCHY
 - KVĚTNÁ LOUKA PRAVIDELNÉ SEČENÍ
 - SOUKROMÉ ZAHRADY
 - ZAHONY - NOVÁ VÝSADBA
 - KEŘE - NOVÁ VÝSADBA
 - STROM / KEŘ / ŽIVÝ PLOT - STÁVAJÍCÍ
 - STROM / KEŘ / ŽIVÝ PLOT - KACENÍ
 - STROM - NOVÁ VÝSADBA
 - DRUHOVÉ SLOŽENÍ NAVRŽENÝCH DŘEVIN
 - VODNÍ PLOCHY / VODOTEČ, STROUHA
 - STUDNA / PUMPA
 - RETENČNÍ PROSTOR NA DEŠTOVOU VODU
 - DĚTSKÁ HRÁŠTĚ
 - POMNÍK, ZVONÍČKA
 - MOBILIÁR - LAVIČKY
 - INFO. TABULE, PLAKÁT, PLOCHY / T. ROZCESTNÍK
 - STAV. STOŽÁR - VEŘ. OSV. / TELECOM / EL. VEDENÍ
 - NÁVRH. STOŽÁR - VEŘ. OSV. / TELECOM / EL. VEDENÍ
 - KONTEJNER NA TRÍDĚNÝ ODPAD / POPELNICE
 - STOJAN NA KOLA
 - VJEZD / VSTUP
 - NÁVRH

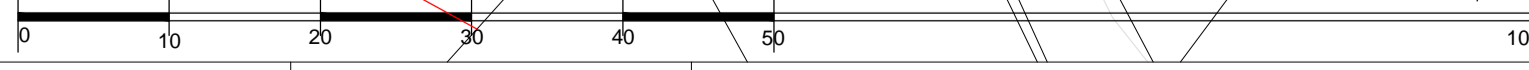

objednatel: Město Píbram zastoupení: Ing. Jindřich Válek, starosta Tyršova 108, 261 01 Píbram	objednatel: Obec Hvožďany zastoupení: Markéta Balková, starostka 262 44 Hvožďany 80	vedoucí projektant: Ing. arch. Jirka Brychtová ČKA 02446 Věšínova 16, 100 00 Praha spolupráce: Ing. arch. Bohuslava Kolářová	projektovatel: Ing. arch. Martina Porfyřková krajina: Ing. Marcela Prokopová dopravní část: Ing. Josef Býšek technická infrastruktura: Ing. Petr Hrdlička	ÚZEMNÍ STUDIE VEŘEJNÉHO PROSTRANSTVÍ - HVOŽĎANY, VACÍKOV		stupeň: výšlený návrh část: HLAVNÍ VÝKRES VACÍKOV	měřítko: 1:500	datum: 06/2018	paré: 01	číslo výkresu: 03_04
--	---	---	--	---	--	--	----------------	----------------	----------	----------------------