
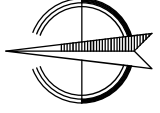
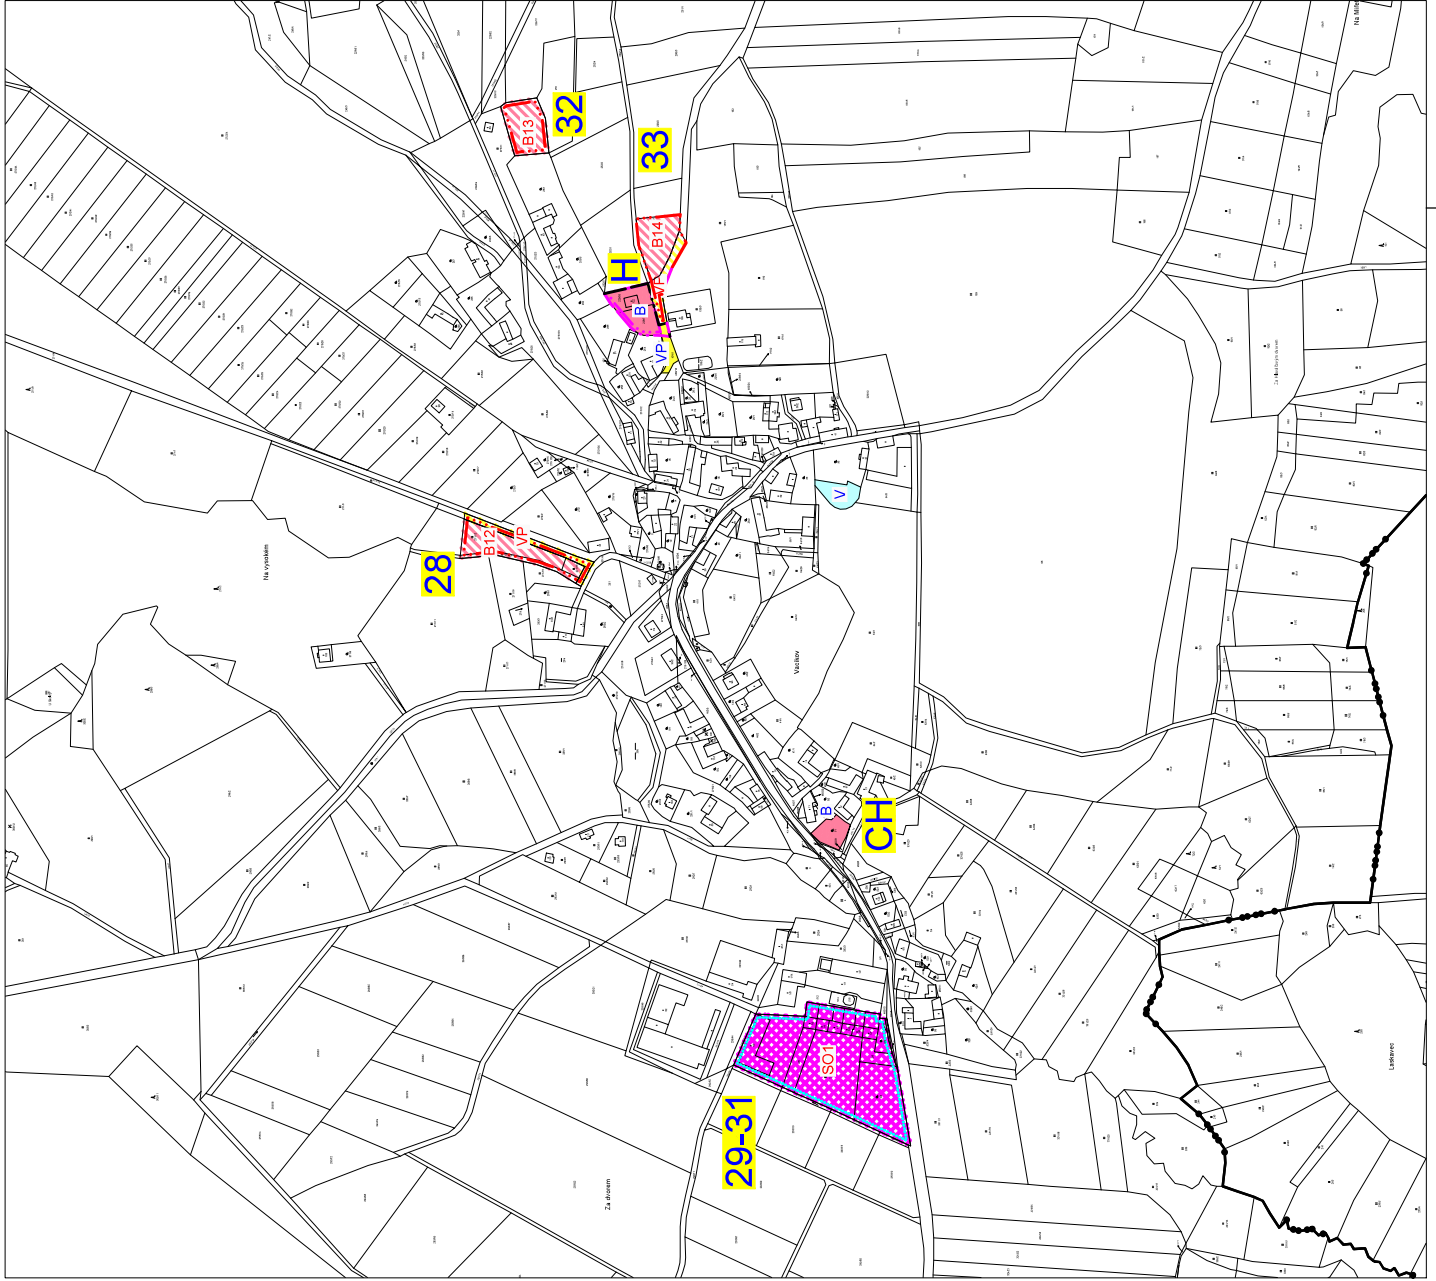
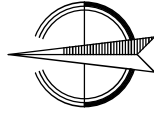


Změna č. 3 ÚP Hvozďany	
VÝROK	HLAVNÍ VÝKRES
	
PROJEKTOVÝ ATELIÉR AD s.r.o. ING. ARCH. JAROSLAV DANĚK	
HUSOVA 4, Č. BUDĚJOVICE, 370 01, TEL. 387 312 514, 605 277 998 www.atelierad.cz, atelierad@atelierad.cz, IČ 25194771, DIČ CZ25194771	
ZPRACOVATEL: ING. ARCH. DOMINIK DANĚK	
KRESLIL: ING. ARCH. DOMINIK DANĚK	
ČÍSLO ZAKÁZKY: 7_2022	ČÍSLO PÁŘE: 1
DATUM: KVĚTEN 2024	ČÍSLO VÝKRESU: 2C
MĚŘÍTKO: 1 : 5 000	
ZÁZNAM O ÚČINNOSTI	
DATUM NABÝTÍ ÚČINNOSTI:	
PORIZOVATEL Obecní úřad Hvozďany Oprávněná úřední osoba pořizovatele Ing. Miroslav Sládek	SPRÁVNÍ ORGÁN, KTERÝ ZMĚNU ÚPD VYDAL: ZASTUPITELSTVO OBCE HVOZĎANY
RAZÍTKO A PODPIS:	RAZÍTKO A PODPIS:





Změna č. 3 ÚP Hvoždiany

VÝROK

HLAVNÍ VÝKRES

PROJEKTOVÝ ATELIÉR AD s.r.o.
ING. ARCH. JAROSLAV DANĚK



HUSOVA 4, Č. BUDĚJOVICE, 370 01, TEL. 387 312 514, 605 277 998
www.atelierad.cz, atelierad@atelierad.cz, IČ 25194771, DIČ CZ25194771

ZPRACOVATEL: ING. ARCH. DOMINIK DANĚK

KRESLIL:

ING. ARCH. DOMINIK DANĚK

ČÍSLO ZAKÁZKY: 7_2022

ČÍSLO VÝKRESU:

ČÍSLO PARÉ:

datum: KVĚTEN 2024

2d

1

MĚŘÍTKO: 1 : 5 000

RAZÍTKA A PODPISY:

ZÁZNAM O ÚČINNOSTI

DATUM NABÝTÍ ÚČINNOSTI

PORIZOVATEL

Obecní úřad Hvoždiany,

Oprávněná úřední osoba pořizovatele



Ing. Miroslav Sládek


RAZÍTKO A PODPIS:

SPRÁVNÍ ORGÁN, KTERÝ ZMĚNU ÚPD VYDAL:

ZASTUPITELSTVO OBCE HVOŽDIANY

RAZÍTKO A PODPIS:

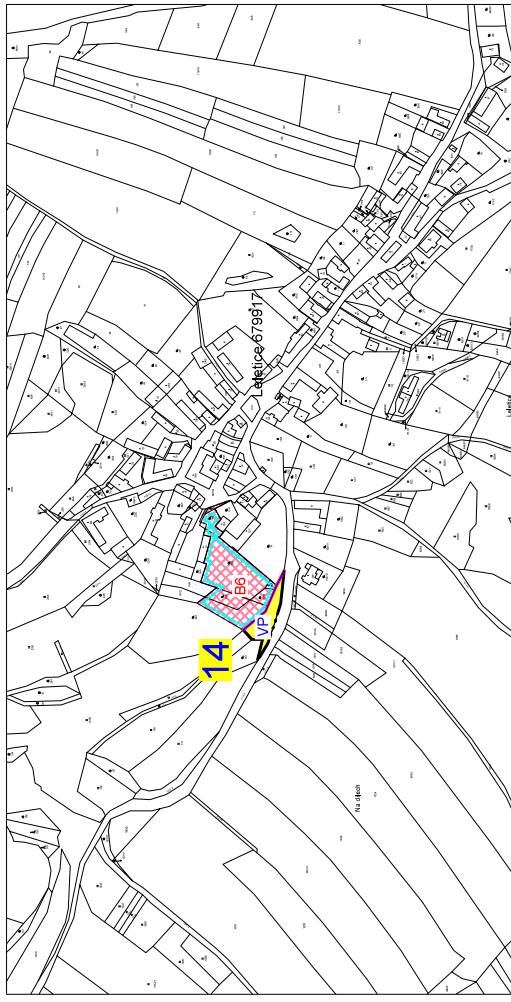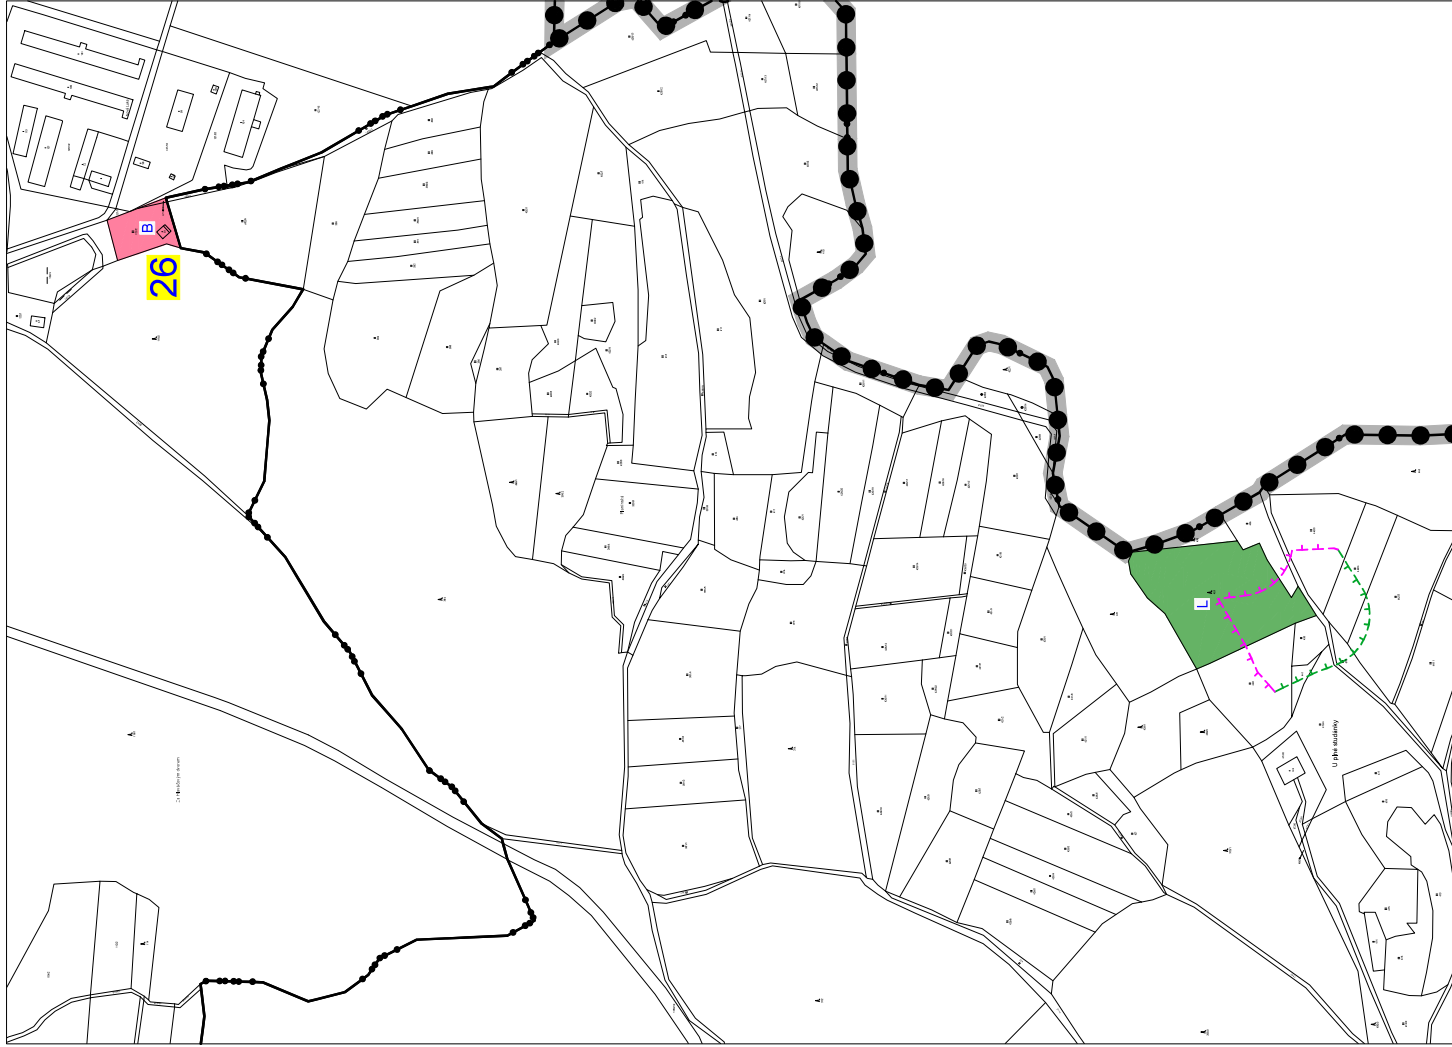

Změna č. 3 ÚP Hvoždiany	
VÝROK	HLAVNÍ VÝKRES
	
PROJEKTOVÝ ATELIÉR AD s.r.o. ING. ARCH. JAROSLAV DANĚK	
HUSOVA 4, Č. BUDĚJOVICE, 370 01, TEL. 387 312 514, 605 277 998 www.atelierad.cz, atelierad@atelierad.cz, IČ 25194771, DIČ CZ25194771	
ZPRACOVATEL: ING. ARCH. DOMINIK DANĚK	
KRESLIL: ING. ARCH. DOMINIK DANĚK	
ČÍSLO ZAKÁZKY: 7_2022	ČÍSLO VÝKRESU: 2e
DATUM: KVĚTEN 2024	ČÍSLO PÁŘE: 1
MĚŘÍTKO: 1 : 5 000	
ZÁZNAM O ÚČINNOSTI	
DATUM NABÝTÍ ÚČINNOSTI	
PORIZOVATEL Obecní úřad Hvoždiany, Oprávněná úřední osoba pořizovatele Ing. Miroslav Sládek	SPRÁVNÍ ORGÁN, KTERÝ ZMĚNU ÚPD VYDAL: ZASTUPITELSTVO OBCE HVOŽDIANY
RAZÍTKO A PODPIS:	RAZÍTKO A PODPIS:

